


PLAN SYTUACYJNY

Nazwa rysunku	PLAN SYTUACYJNY			
Nazwa obiektu	Droga powiatowa nr 1605Z - ul. Cmentarna, nr 1613Z - ul. Kościuszki Droga gminna 620002Z - ul. Basenowa			
Adres obiektu	Droga			
Gmina:	Miaso	Droga		
Przytze	Przytze	Droga powiatowa nr 1605Z - ul. Cmentarna, nr 1613Z - ul. Kościuszki Droga gminna 620002Z - ul. Basenowa		
Typul opracowania	Projekt czasowej zmiany organizacji ruchu - Święto Zmarłych			
Investor	Data opracowania	Rysunek numer	Skala	Branta
Gmina Przytze	12.10.2018r.	1/2	1:10000	Drogowa

Załącznik nr 2

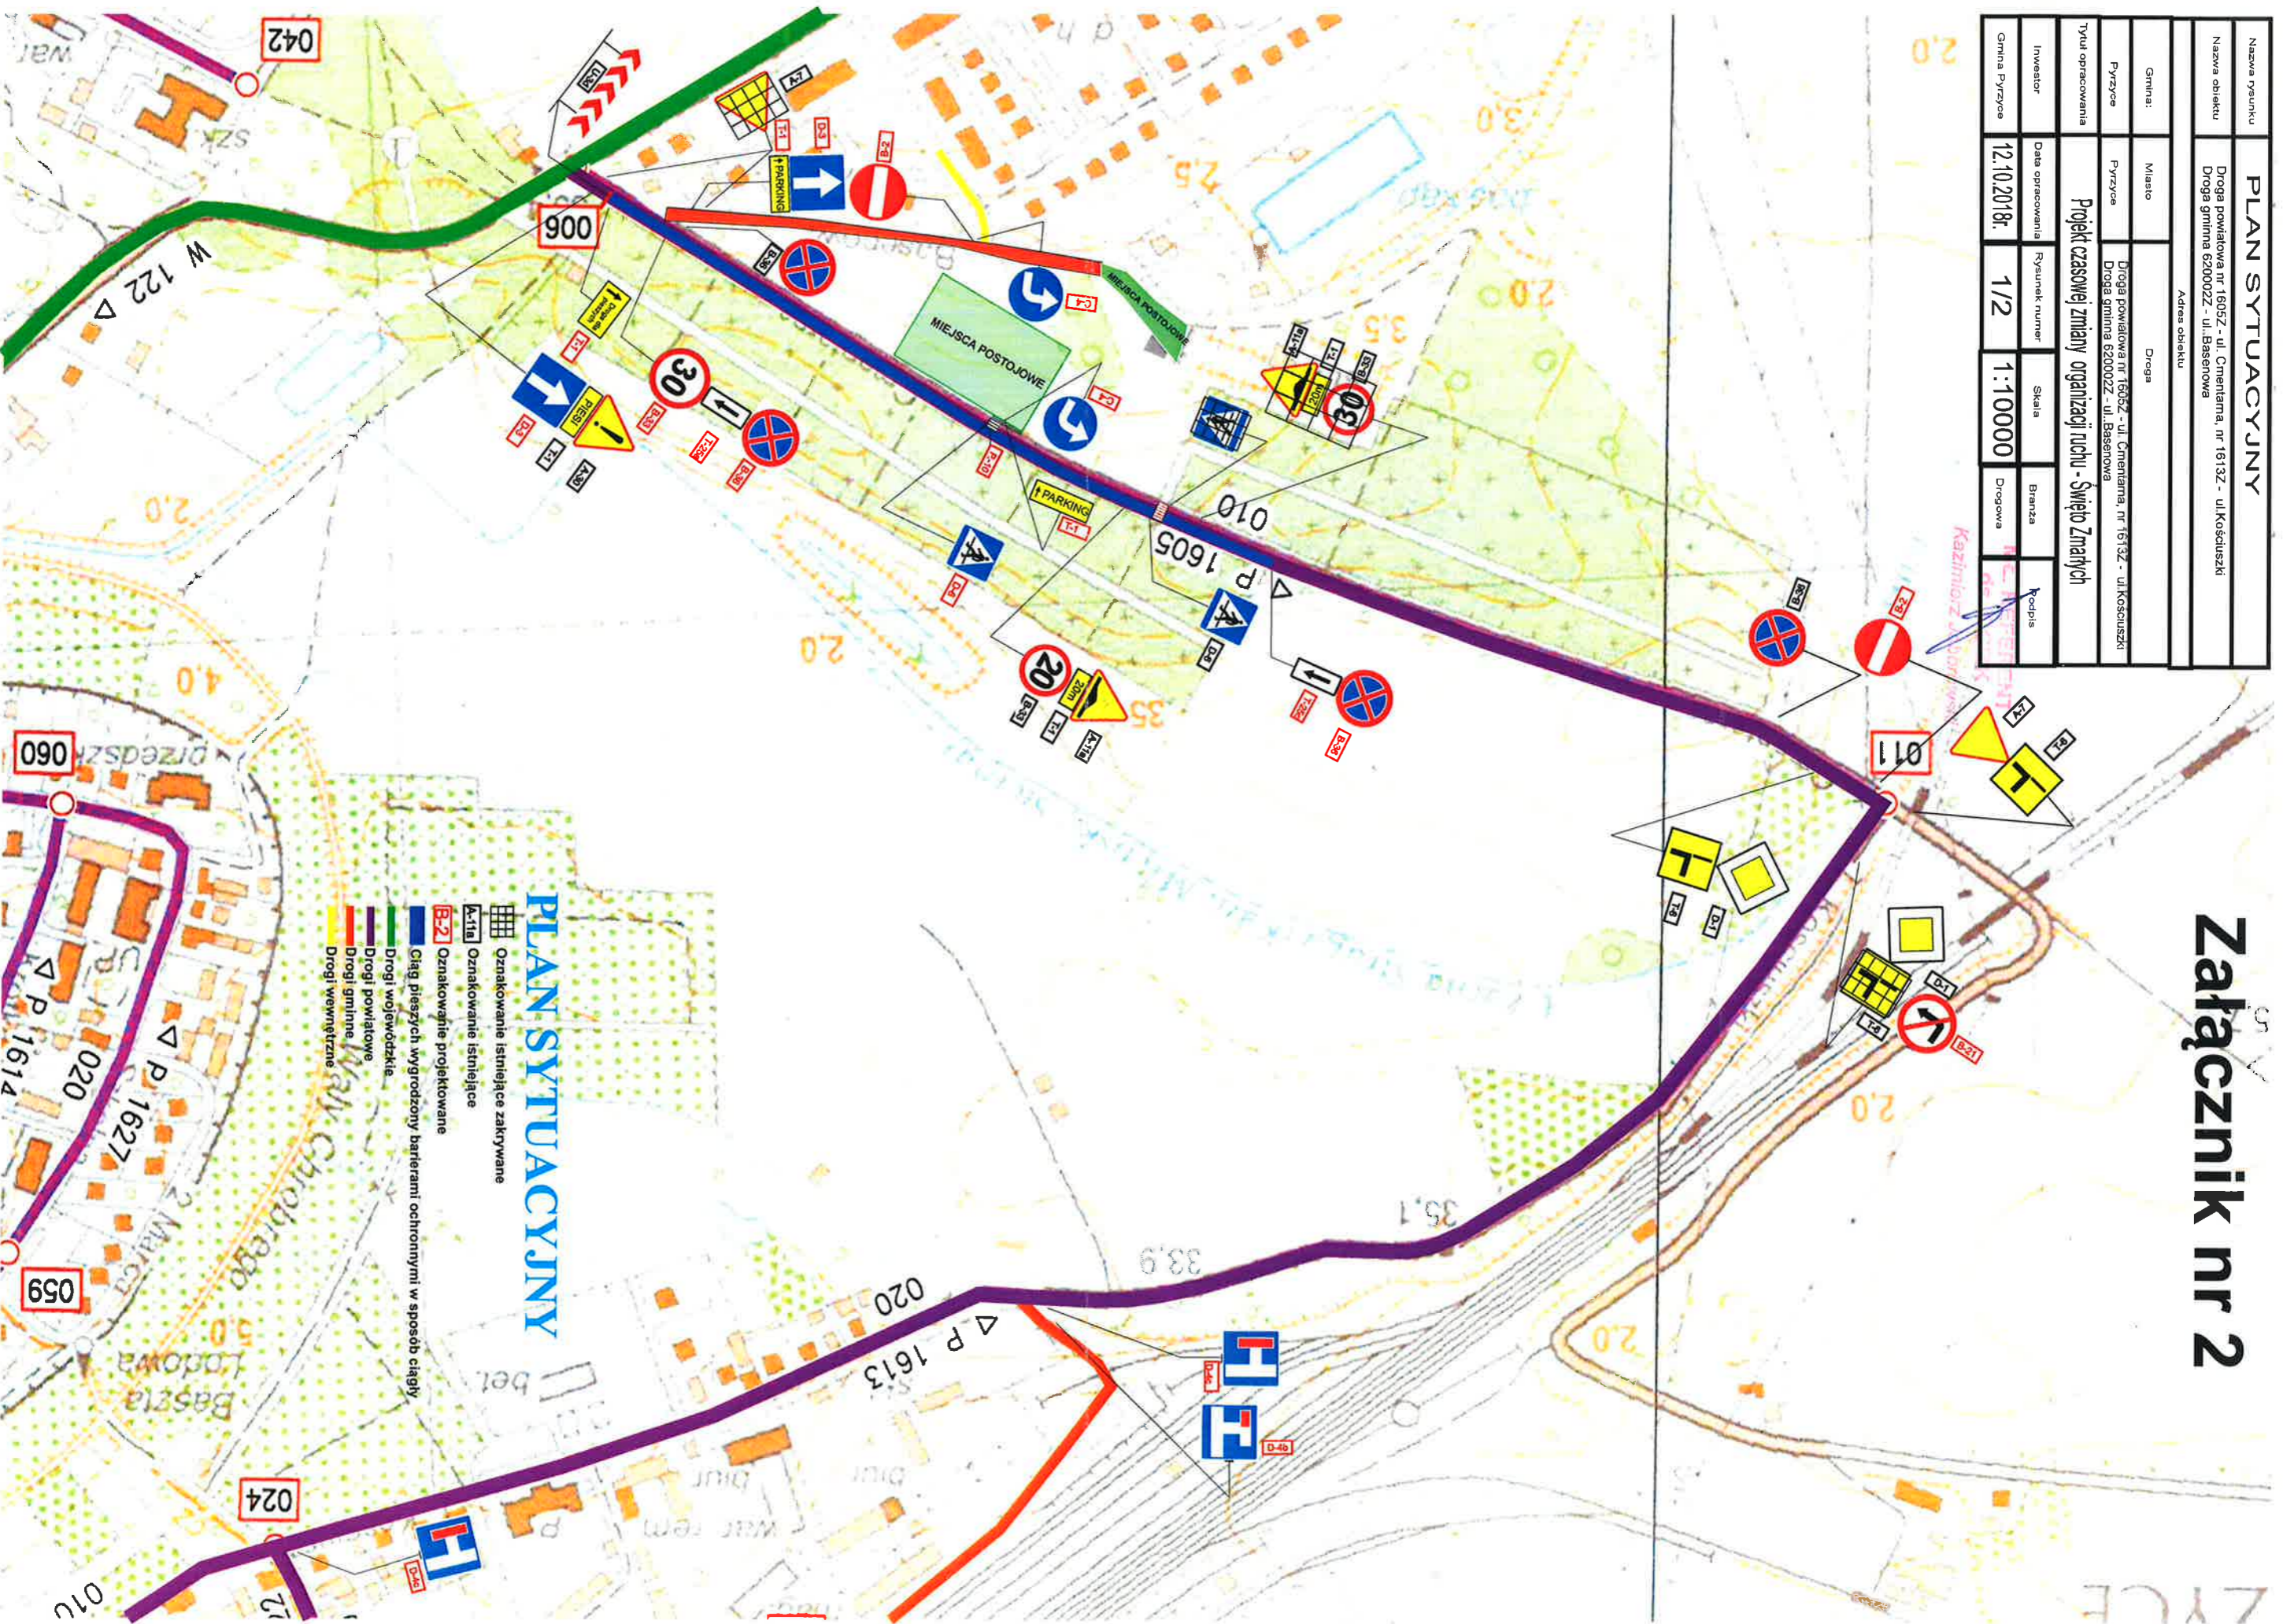

PLAN SYTUACYJNY

- Oznakowanie istniejące zakrywane
- Oznakowanie istniejące
- Oznakowanie projektowane
- Ciąg pieszych wygradzony barierami ochronnymi w sposób ciągły
- Drogi wojewódzkie
- Drogi powiatowe
- Drogi gminne
- Drogi wewnętrzne